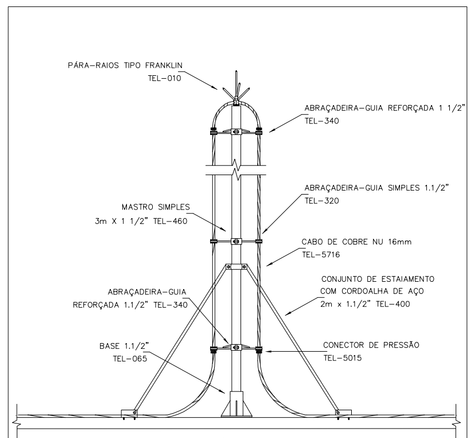

DETALHE DO PÁRA-RAIOS TIPO FRANKLIN
EM MASTRO DE 3m x 1.1/2"

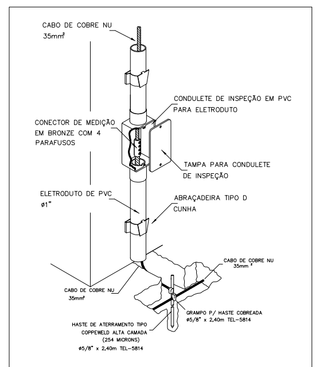

DETALHE DO CONDULETE DE INSPEÇÃO INSTALADO
NO ELETRODUTO DO CONDUTOR DE DESCIDA

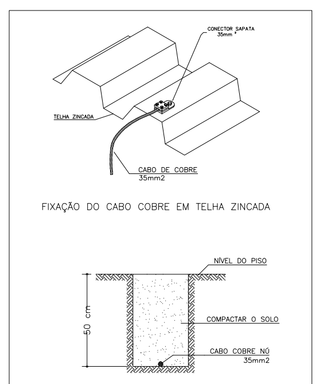

FIXAÇÃO DO CABO COBRE EM TELHA ZINCADA

VALA PARA CABOS DE ATERRAMENTO

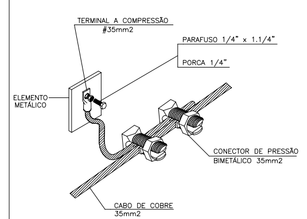

INTERLIGAÇÃO DE ELEMENTO METÁLICO À CAPTAÇÃO

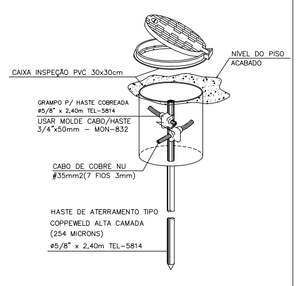

HASTE DE ATERRAMENTO 5/8" C/ CAIXA DE
INSPEÇÃO REFORÇADA E CONEXÃO EXOTÉRMICA

DETALHE SPDA

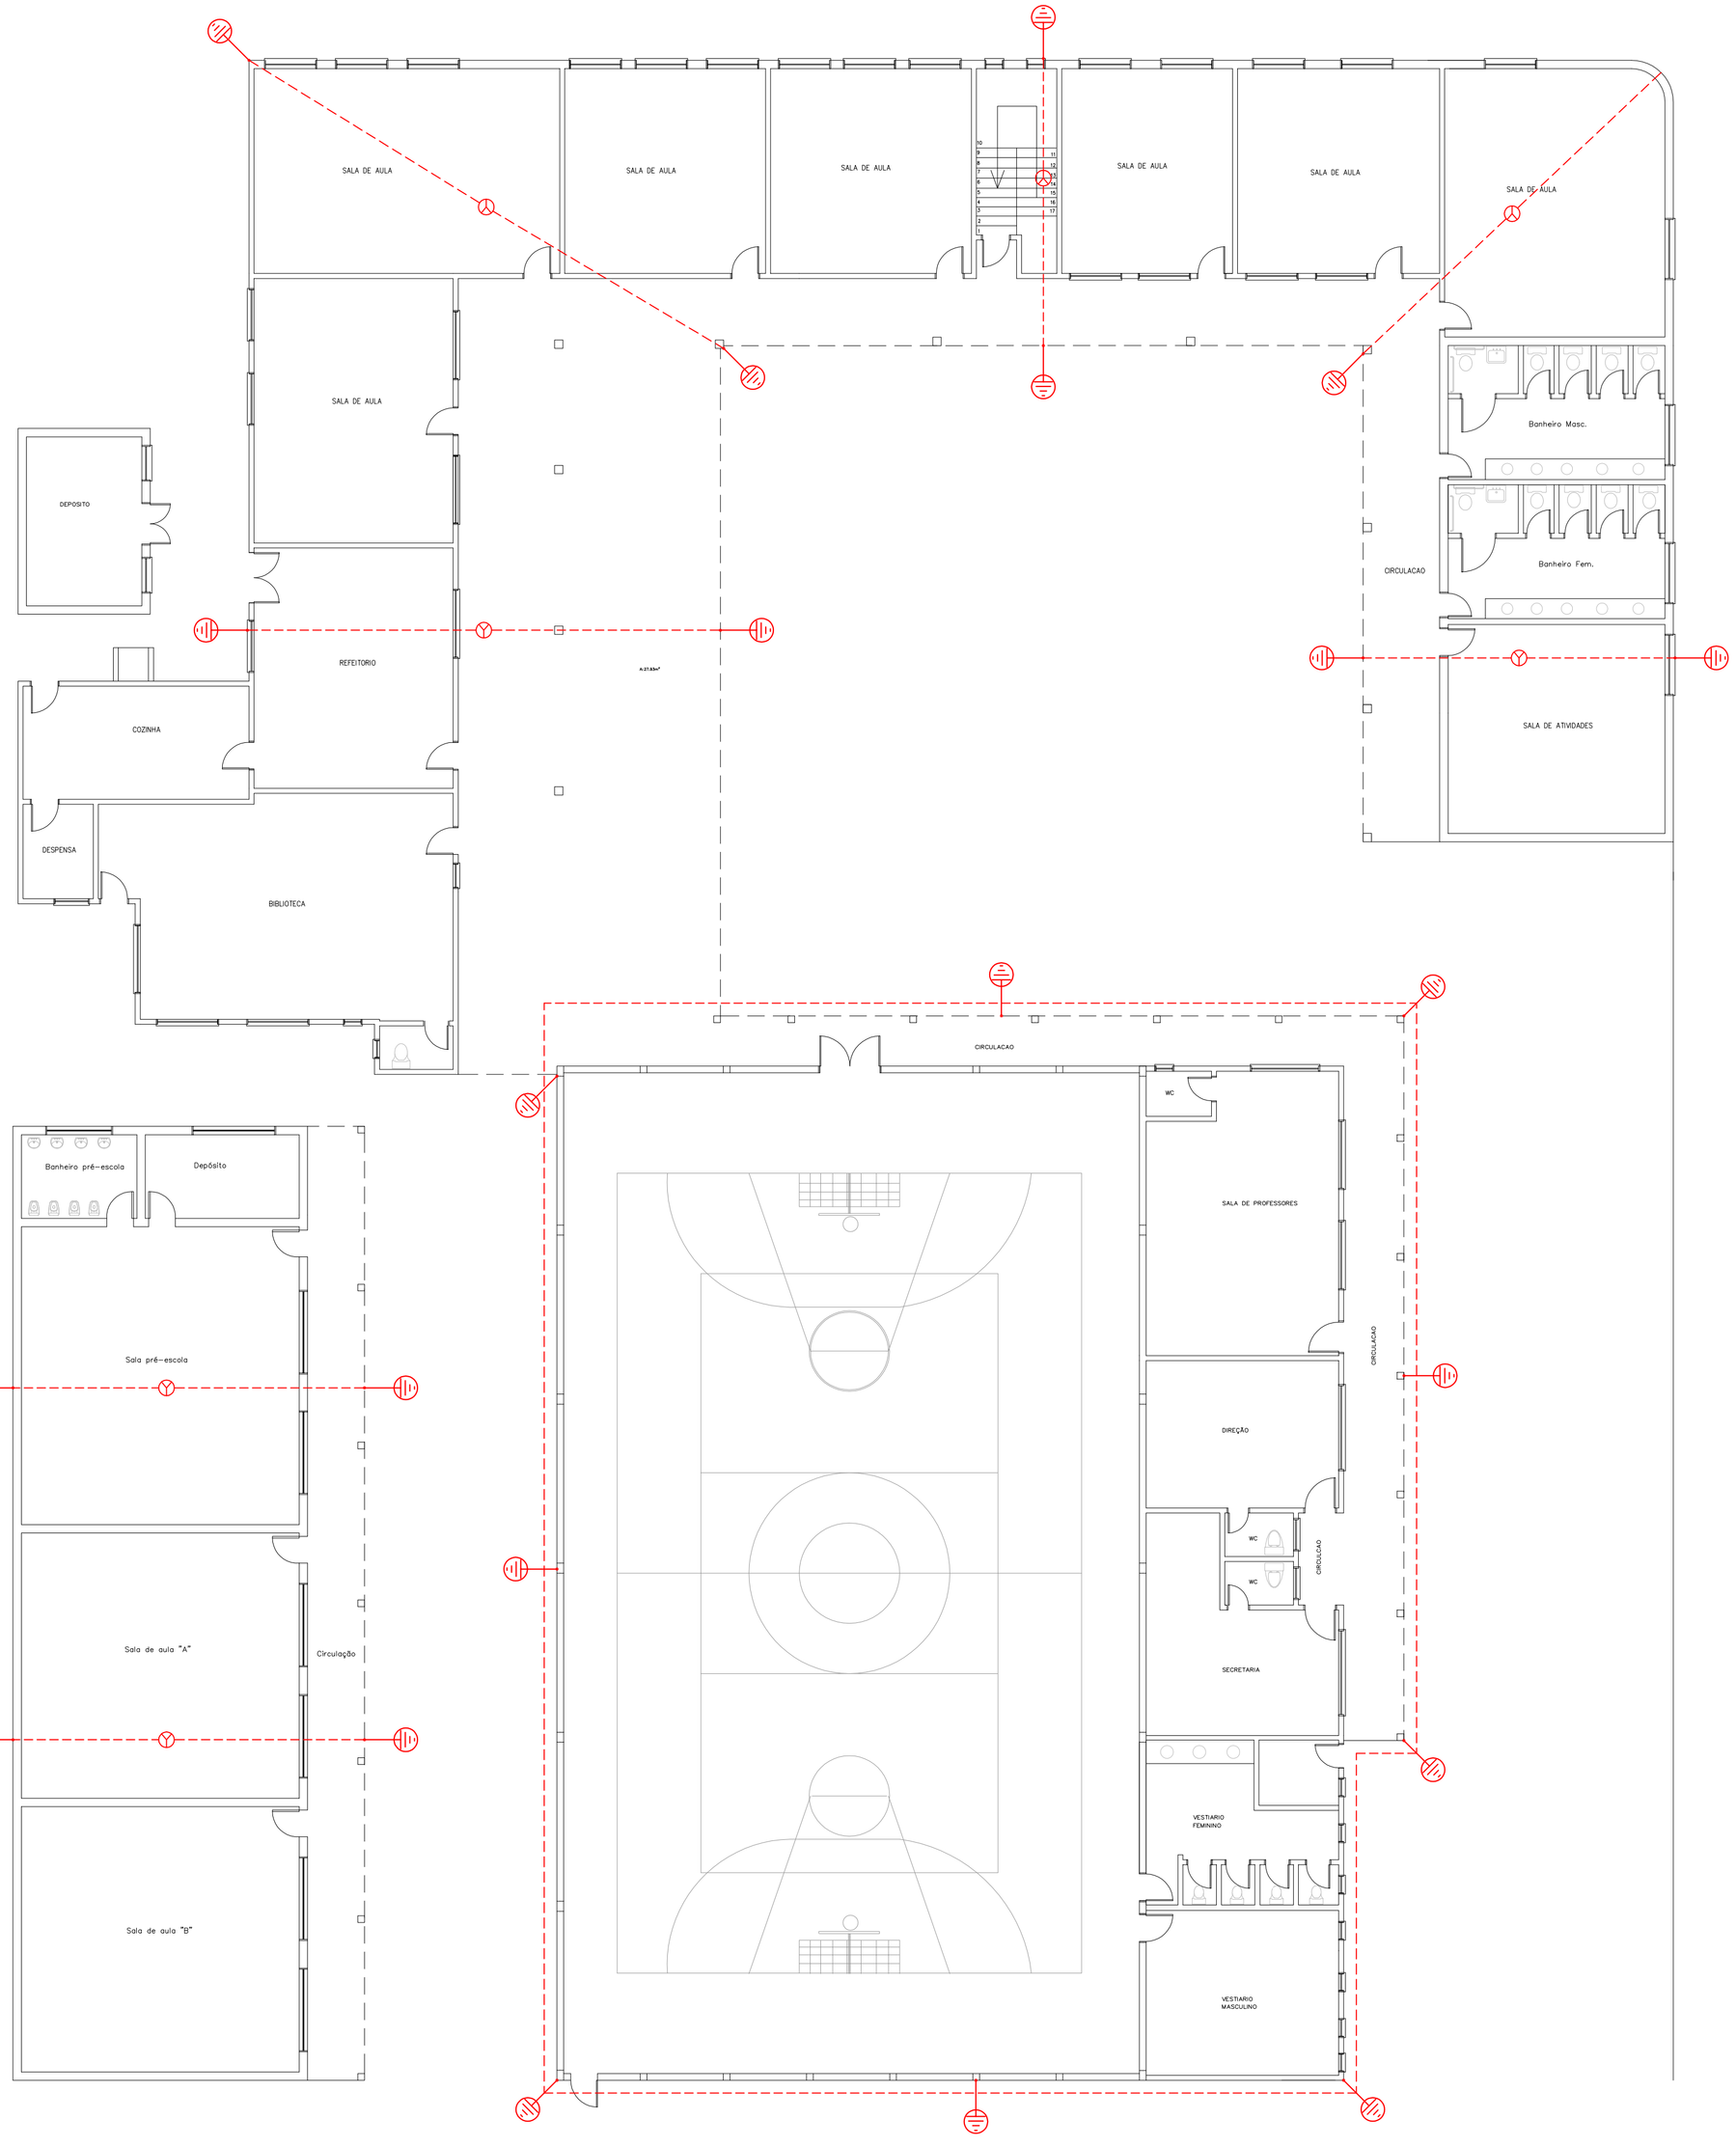

LEGENDA

SÍMBOLO	DESCRIÇÃO
	PONTO DE ATERRAMANENTO SPDA
	CONDUTOR COBRE 35MM² P/ MALHA SPDA
	PARA-RAIOS TIPO FRANKLIN

PROPRIETARIO:
E.M.E. FUNDAMENTAL RUY HENRIQUE NICOLETTI

Marcelo Magaldi de Oliveira
CREA RS 124123
RUA DECIO MARTINS COSTA N° 305 CEP: 95200-000 VACARIA RS

CIDADE: SÃO MARCOS - RS	ASS. PROPRIETÁRIO:
ÁREA CONSTRUIDA: 2528,95 m²	ASS. RESP. TÉCNICO:

DATA:	ESCALA:	DESENHO:	PRANCHA:
06 / 2014	1:125	CARLOS D.	03

ASSUNTO:
Planta SPDA PPCI N° 697/1