



1 Elétrico Térreo
Escala: 1/100

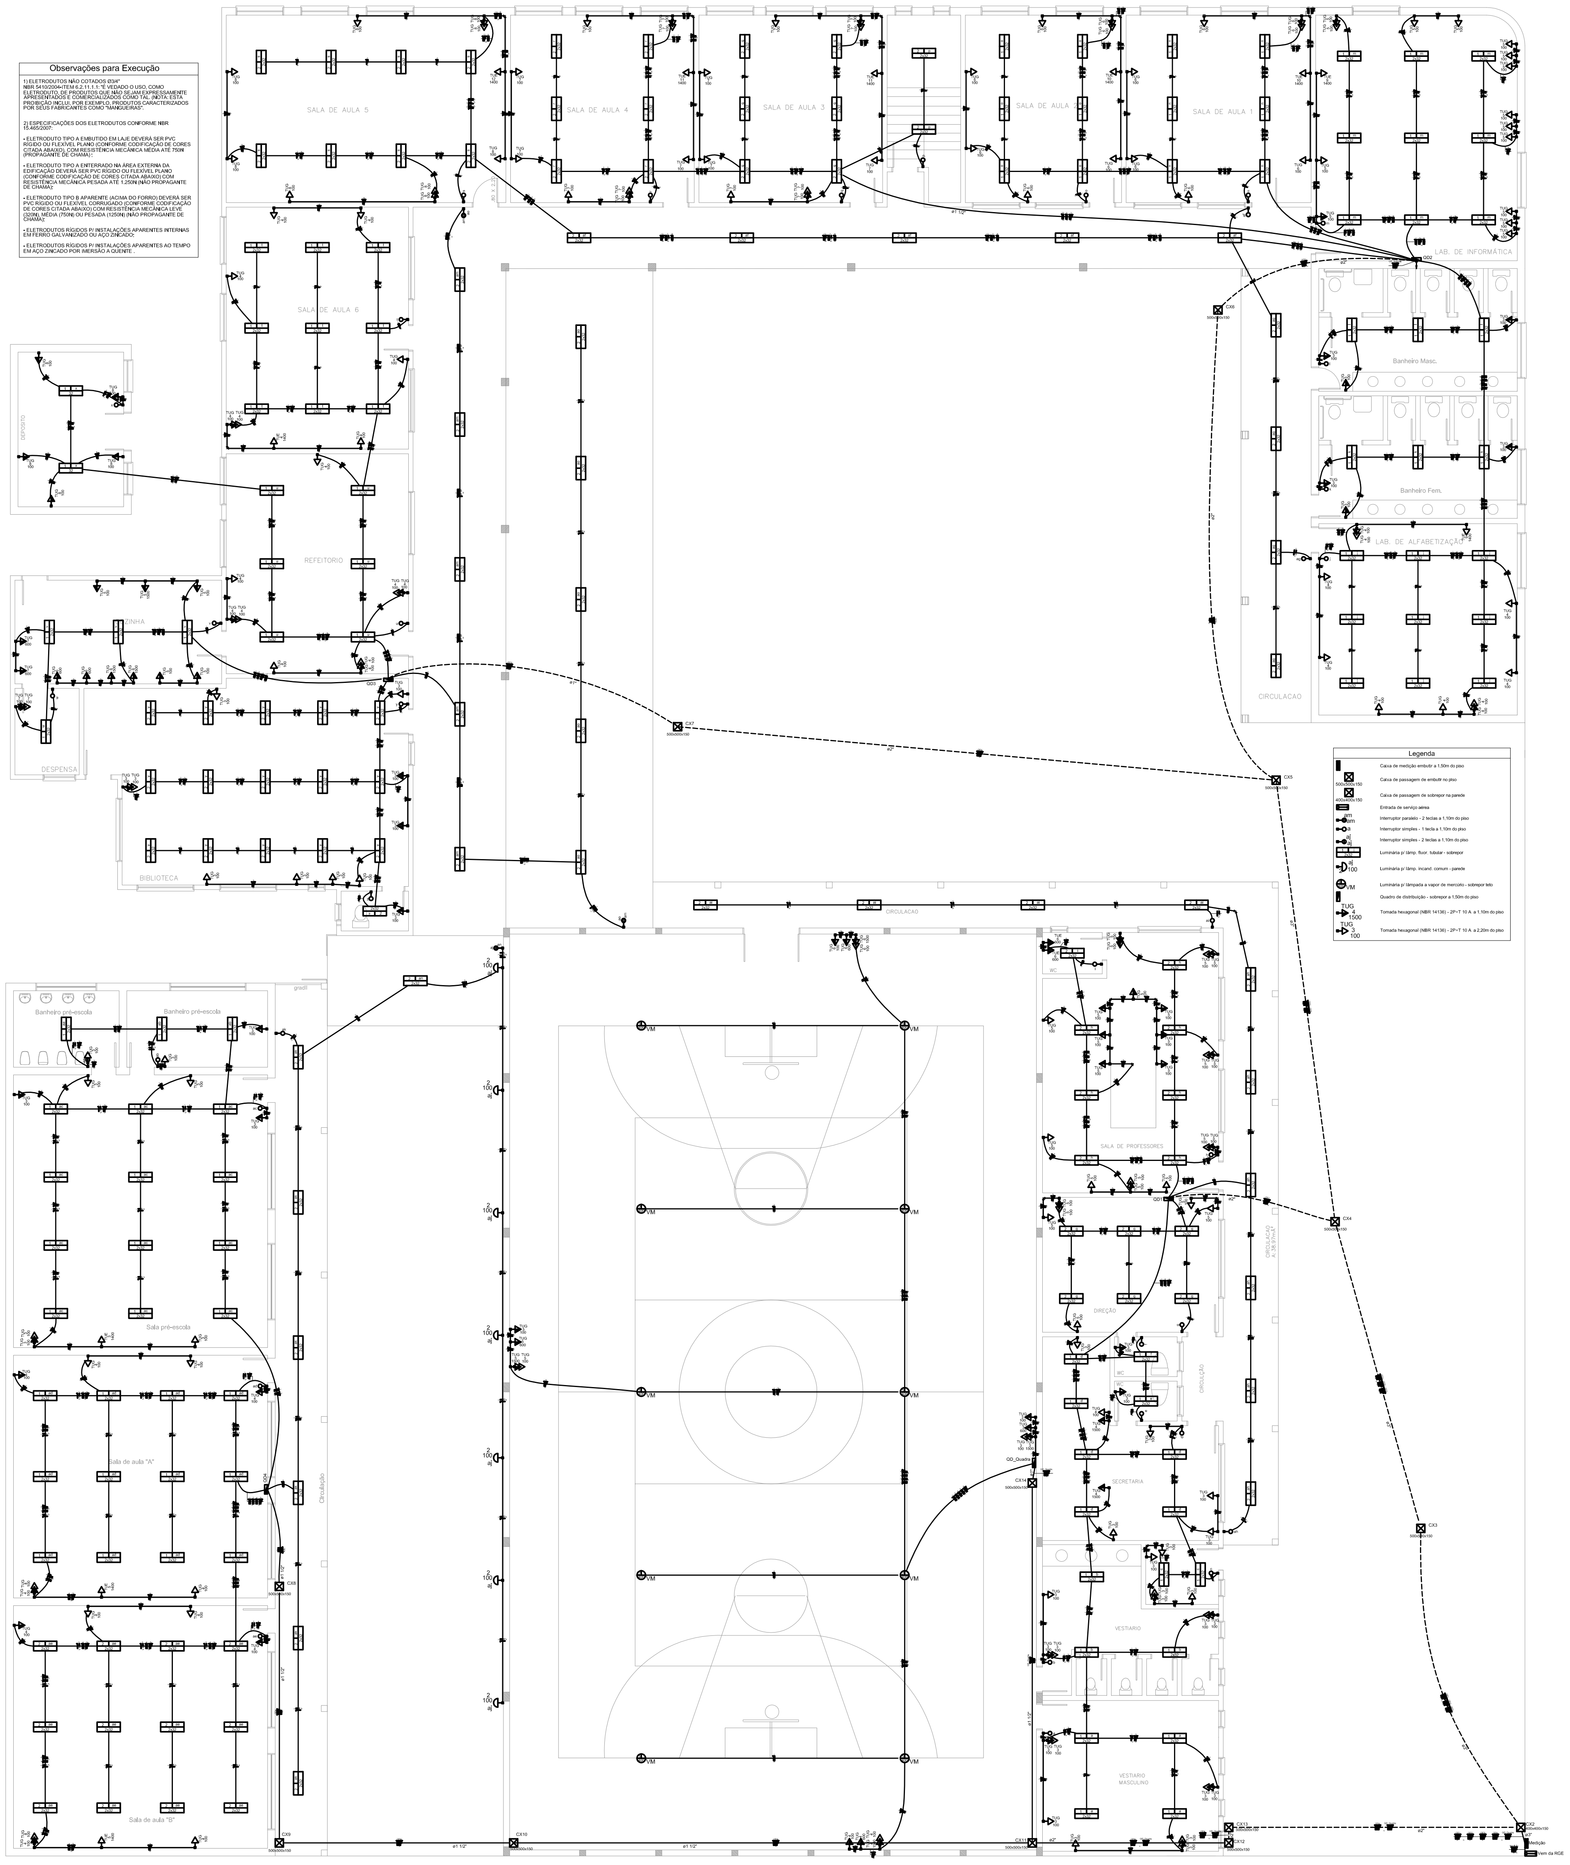

2 Elétrico Subsolo
Escala: 1/100
Área: 158,64 m²

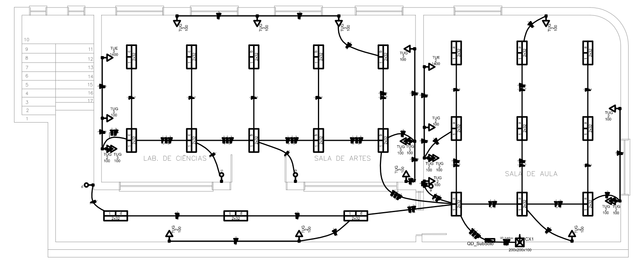

Ramal de Entrada
OBSERVAÇÕES:
1. O Condutor Neutro/Aterramento deve ser de cor azul claro.
2. O Condutor de proteção deve ser de cor verde ou verde-amarelo.
3. Cada Fase deve ter cor diferente das cores do Neutro e de Proteção

3 Situação e Localização
Escala: 1/500

PREFEITURA MUNICIPAL DE SÃO MARCOS
NÚCLEO DE ENGENHARIA

Eng. Anidria Gabriela Peccin Marcon — Engenheira Civil – Crea/RS 174.673
Arq. Joaquim Domingos Vanelli Neto — Arquiteto e Urbanista – CAU A53.143-0
Eng. Rodrigo Miotto Pasin — Engenheiro Civil – Crea/RS 101.872
Arq. Ramona Romio — Arquiteta e Urbanista – CAU A42.350-5

RESPONSÁVEL TÉCNICO PROJETISTA:
LEONARDO CANDIDO CORRÊA
Engenheiro Eletricista – Crea/RS 190.079

OBRA:
REFORMA DA ESC. DE ENS. FUNDAMENTAL RUY HENRIQUE NICOLETTI

PROPRIETÁRIO:
SECRETARIA DA EDUCAÇÃO

LOCALIZAÇÃO:
RUA PADRE FEIJÓ, 1050

DISTRITO:	ZONA:	QUADRA:	LOTE:	T.O.:	S.A.:
01	03	28	240	01	01

PROJETOS:
ELÉTRICO E SITUAÇÃO E LOCALIZAÇÃO

ESCALAS:	DESENHO:	DATA:	ÁREA A REFORMAR:	VERSÃO:	PRANCHA:
INDICADAS	LEONARDO	03/2014	2.206,31 m²	01	01/02

ASSINATURA RESPONSÁVEL TÉCNICO:

ASSINATURA DO PROPRIETÁRIO: